

ΕΦΗΜΕΡΙΣ ΤΗΣ ΚΥΒΕΡΝΗΣΕΩΣ
ΤΗΣ ΕΛΛΗΝΙΚΗΣ ΔΗΜΟΚΡΑΤΙΑΣ

ΕΝ ΑΘΗΝΑΙΣ ΤΗ 28 ΙΑΝΟΥΑΡΙΟΥ 1981 | ΤΕΥΧΟΣ ΤΕΤΑΡΤΟΝ | ΑΡΙΘΜΟΣ ΦΥΛΛΟΥ 38

ΠΕΡΙΕΧΟΜΕΝΑ

ΑΠΑΛΛΟΤΡΙΩΣΕΙΣ

ΑΝΑΚΟΙΝΩΣΕΙΣ

ΠΟΛΕΟΔΟΜΙΑ

ΔΙΑΤΑΓΜΑΤΑ

ΑΝΑΚΟΙΝΩΣΕΙΣ

ΑΠΑΛΛΟΤΡΙΩΣΕΙΣ

ΑΝΑΚΟΙΝΩΣΕΙΣ

Ἀριθ. Δ1/0/12808 (1)

Περὶ ἀνακοινώσεως παρακαταθέσεως ἀποζημιώσεως ἀκινήτων πού ἀπαλλοτριώθηκαν, γιά τήν κατασκευή τῆς Ἐθνικῆς ὁδοῦ Βουλιαγμένης—Σουνίου, τμῆμα Ἁγία Μαρίνα—Λαγονῆσι.

Ο ΥΠΟΥΡΓΟΣ ΔΗΜΟΣΙΩΝ ΕΡΓΩΝ

Ἔχοντας ὑπόψη:

1) Τίς διατάξεις τοῦ Ν.Δ. 797/1971 «περὶ ἀναγκαστικῶν ἀπαλλοτριώσεων» (ΦΕΚ 1/1.1.1971 τ. Α').

2) Τά στοιχεῖα προδικασίας γιά τήν κήρυξη ἀπαλλοτριώσεως ἀκινήτων, γιά τήν κατασκευή τῆς Ἐθνικῆς ὁδοῦ Βουλιαγμένης—Σουνίου στό τμῆμα Ἁγία Μαρίνα—Λαγονῆσι.

3) Τίς ἀπαλλοτριωτικὲς πράξεις ἀριθ. Δ. 3974/2408/1975 καὶ Δ. 17219/7345/1975 (ΦΕΚ 132/75 καὶ 291/1975 τ. Δ'):

Ἀνακοινώνουμε στά πρόσωπα πού ἔχουν ἢ ἀξιώνουν ἐμπράγματα δικαιώματα στά παραπάνω ἀκίνητα, ὅτι ἡ ἀποζημίωση τῶν ἀπαλλοτριουμένων ἐκτάσεων καὶ τῶν ἐπικειμένων τους, ὅπως περιγράφονται στά σχετικά στοιχεῖα προδικασίας, καθορίσθηκε μὲ τήν ἀπόφαση τοῦ Μονομελοῦς Πρωτοδικείου Ἀθηνῶν ἀριθ. 700/1977 καὶ ἔχει κατατεθεῖ στό Ταμεῖο Παρακαταθηκῶν καὶ Δανείων, Κεντρική Ὑπηρεσία, μὲ τήν ἔκδοση τοῦ γραμματίου παρακαταθήκης ἀριθ. 610535/5.12.1980 συνολικοῦ ποσοῦ δρχ. ἑνός ἑκατομμυρίου τριακοσίων ἑβδομήκοντα δύο χιλιάδων (1.372.000) ὑπὲρ τῶν προσώπων πού φέρονται ὡς ἰδιοκτῆτες τῶν ἀπαλλοτριουμένων, γιά νά καταβληθεῖ μόνο στά πρόσωπα πού θά ἀναγνωρισθοῦν ὡς δικαιοῦχοι μὲ ἀπόφαση τοῦ ἁρμόδιου δικαστηρίου σύμφωνα μὲ τίς προβλέψεις τῶν κειμένων διατάξεων.

Ἡ ἀνακοίνωση αὐτή νά δημοσιευθεῖ στήν Ἐφημερίδα τῆς Κυβερνήσεως.

Ἀθῆναι, 11 Δεκεμβρίου 1980

Μὲ ἐντολή Ὑπουργοῦ
Ὁ Διευθυντής
ΙΩΣΗΦ ΑΡ. ΑΙΓΙΔΗΣ

Ἀριθ. Β2/β 5272 (2)

Περὶ ἀνακοινώσεως παρακαταθέσεως ἀποζημιώσεως γιά ἀπαλλοτρίωση ἀκινήτων γιά τήν κατασκευή τοῦ τμήματος Ροίτικα — Λάππα τῆς Ε.Ο. Πατρῶν — Πύργου — Ἀρχαίας Ὀλυμπίας.

Ο ΥΠΟΥΡΓΟΣ ΔΗΜΟΣΙΩΝ ΕΡΓΩΝ

Σύμφωνα μὲ τά ἄρθρα 7 καὶ 8 τοῦ Ν.Δ. 797/1971 «περὶ ἀναγκαστικῶν ἀπαλλοτριώσεων», γνωστοποιοῦμε:

α) Σὲ ὅσους ἔχουν ἢ διεκδικοῦν δικαιώματα κυριότητας σὲ ἀκίνητα πού ἀπαλλοτριώθηκαν ἀναγκαστικά μὲ τή Δ. 3061/3467/1976 κοινή ἀπόφαση τῶν Ὑπουργῶν Οἰκονομικῶν καὶ Δημοσίων Ἔργων (ΦΕΚ 224/76 τ. Δ') γιά τήν κατασκευή τοῦ τμήματος Ροίτικα — Λάππα τῆς Ε.Ο. Πατρῶν — Πύργου — Ἀρχαίας Ὀλυμπίας.

β) Τούς ἐνυπόθηκους δανειστὲς καὶ τούς τρίτους διεκδικητὲς τῶν ἀκινήτων αὐτῶν, ὅτι ἡ ἀποζημίωση τῆς ἐδαφικῆς ἐπιφάνειας καὶ τῶν ἐπικειμένων της, ὅπως καθορίστηκε μὲ τήν 306/79 ἀπόφαση τοῦ Ἐφετείου Πατρῶν, ἔχει παρακατατεθεῖ στό Γραφεῖο Παρ/κῶν Α' Πατρῶν.

Σχετικὰ ἔχει ἐκδοθεῖ τὸ 67338/5.12.80 γραμμάτιο συστάσεως παρακαταθήκης δρχ. εἴκοσι ὀκτὼ χιλιάδων πεντακοσίων (28.500).

Η ἀποζημίωση θὰ ἀποδοθεῖ στὰ πρόσωπα ποὺ θὰ ἀναγνωρισθοῦν δικαιοῦχοι κατὰ τὴ νόμιμη διαδικασία.

Ἡ ἀνακοίνωση αὐτὴ νὰ δημοσιευθεῖ στὴν Ἐφημερίδα τῆς Κυβερνήσεως.

Ἀθῆναι, 13 Δεκεμβρίου 1980

Μὲ ἐντολὴ Ὑπουργοῦ
Ὁ Διευθυντὴς καὶ ἀ.α.
ΑΛ. ΚΑΠΛΑΝΙΔΟΥ

Ἀριθ. Β2/β 5271 (3)

Περὶ ἀνακοινώσεως παρακαταθέσεως ἀποζημιώσεως γιὰ ἀπαλλοτρίωση ἀκινήτων γιὰ τὴν κατασκευὴ τοῦ τμήματος Ροΐτικα — Λάππα τῆς Ε.Ο. Πατρῶν — Πύργου — Ὀλυμπίας.

Ο ΥΠΟΥΡΓΟΣ ΔΗΜΟΣΙΩΝ ΕΡΓΩΝ

Σύμφωνα μὲ τὰ ἄρθρα 7 καὶ 8 τοῦ Ν.Δ. 797/1971 «περὶ ἀναγκαστικῶν ἀπαλλοτριώσεων», γνωστοποιοῦμε:

α) Σὲ ὅσους ἔχουν ἢ διεκδικοῦν δικαιώματα κυριότητας σὲ ἀκίνητα ποὺ ἀπαλλοτριώθηκαν ἀναγκαστικὰ μὲ τὴ Δ. 3061/3467/1976 κοινὴ ἀπόφαση τῶν Ὑπουργῶν Οἰκονομικῶν καὶ Δημοσίων Ἔργων (ΦΕΚ 224/76 τ. Δ') γιὰ τὴν κατασκευὴ τοῦ τμήματος Ροΐτικα — Λάππα τῆς Ε.Ο. Πατρῶν — Πύργου — Ὀλυμπίας.

β) Τοὺς ἐνυπόθηκους δανειστὲς καὶ τοὺς τρίτους διεκδικητὲς τῶν ἀκινήτων αὐτῶν, ὅτι ἡ ἀποζημίωση τῆς ἐδαφικῆς ἐπιφάνειας καὶ τῶν ἐπικειμένων της, ὅπως καθορίστηκε μὲ τὴν 306/79 ἀπόφαση τοῦ Ἐφετείου Πατρῶν, ἔχει παρακατατεθεῖ στὸ Γραφεῖο Παρ/κῶν Α' Πατρῶν.

Σχετικὰ ἔχει ἐκδοθεῖ τὸ ἀριθ. 67337/5.12.80 γραμμάτιο συστάσεως παρακαταθήκης δρχ. ἑκατὸν ἑξήντα τέσσαρες χιλιάδες (164.000).

Ἡ ἀποζημίωση θὰ ἀποδοθεῖ στὰ πρόσωπα ποὺ θὰ ἀναγνωρισθοῦν δικαιοῦχοι κατὰ τὴ νόμιμη διαδικασία.

Ἡ ἀνακοίνωση αὐτὴ νὰ δημοσιευθεῖ στὴν Ἐφημερίδα τῆς Κυβερνήσεως.

Ἀθῆναι, 13 Δεκεμβρίου 1980

Μὲ ἐντολὴ Ὑπουργοῦ
Ὁ Διευθυντὴς καὶ ἀ.α.
ΑΛ. ΚΑΠΛΑΝΙΔΟΥ

ΠΟΛΕΟΔΟΜΙΑ

ΔΙΑΤΑΓΜΑΤΑ

(4)

Περὶ τροποποιήσεως τοῦ ρυμοτομικοῦ σχεδίου Χαϊδαρίου (Ἀττικῆς).

Ο ΠΡΟΕΔΡΟΣ ΤΗΣ ΕΛΛΗΝΙΚΗΣ ΔΗΜΟΚΡΑΤΙΑΣ

Ἔχοντες ὑπ' ὄψει:

1. Τὰς διατάξεις τοῦ ἀπ 17 Ἰουλίου 1923 Ν Δ/τος «περὶ σχεδίων πόλεων κλπ.», ὡς μεταγενεστέρως ἐτροποποιήθησαν καὶ συνεπληρώθησαν καὶ εἰδικώτερον τῶν ἄρθρων 3, 9 καὶ 70 αὐτοῦ.

2. Τὰς διατάξεις τοῦ Ν. 947/1979 «Περὶ Οἰκιστικῶν περιοχῶν» (ΦΕΚ 169/Α) καὶ εἰδικώτερον τοῦ ἄρθρου 62 (παρ. 1) αὐτοῦ.

3. Τὰς διατάξεις τοῦ Ν. 1032/1980 «Περὶ συστάσεως Ὑπουργείου Χωροταξίας, Οἰκισμοῦ καὶ Περιβάλλοντος (ΦΕΚ 57/Α) καὶ εἰδικώτερον τῶν ἄρθρων 2, 3 καὶ 7 αὐτοῦ.

4. Τὴν ὑπ' ἀριθ. 1961/1978 ἀπόφασιν τοῦ Συμβουλίου τῆς Ἐπικρατείας.

5. Τὰς διατάξεις τοῦ Ν. Δ/τος 170/1973 «Περὶ τοῦ Συμβουλίου τῆς Ἐπικρατείας (ΦΕΚ 229/Α) καὶ εἰδικώτερον τοῦ ἄρθρου 50 (παράγραφος 4), ὡς αὕτη ἀντικατεστάθη διὰ τοῦ ἄρθρου 30 τοῦ Ν. 702/1977 (ΦΕΚ 268/Α).

6. Τὴν ὑπ' ἀριθ. 136/1979 πρᾶξιν τοῦ Δημοτικοῦ Συμβουλίου Χαϊδαρίου.

7. Τὰς ὑπ' ἀριθ. 256/1979 καὶ 254/1980 γνωμοδοτήσεις τοῦ Συμβουλίου Δημοσίων Ἔργων (Τμῆμα Οἰκισμοῦ).

8. Τὴν ὑπ' ἀριθ. 1116/1980 γνωμοδότησιν τοῦ Συμβουλίου τῆς Ἐπικρατείας, προτάσει τοῦ Ὑπουργοῦ Χωροταξίας, Οἰκισμοῦ καὶ Περιβάλλοντος, ἀποφασίζομεν:

Ἄρθρον 1.

Ἐγκρίνεται ἡ τροποποίησις τοῦ ρυμοτομικοῦ Σχεδίου Χαϊδαρίου (Ἀττικῆς) κατὰ τὸ ὑπ' ἀριθ. 181 οἰκοδομικὸν τετράγωνον διὰ μετατροπῆς κοινοχρήστου χώρου εἰς οἰκοδομήσιμον, ὡς ἐμφαίνεται εἰς τὸ ὑπὸ τοῦ Γενικοῦ Διευθυντοῦ Οἰκισμοῦ θεωρημένον διὰ τῆς ὑπ' ἀριθ. Γ. 43721/1980 πράξεως αὐτοῦ σχετικὸν πρωτότυπον διάγραμμα ὑπὸ κλίμακα 1:1000, τοῦ ὁποίου συνοπτικὸν ἀντίτυπον δημοσιεύεται μετὰ τοῦ παρόντος.

Ἄρθρον 2.


Καταργεῖται τὸ προβλεπόμενον ὑπὸ τοῦ ἐγκεκριμένου ρυμοτομικοῦ σχεδίου προκήπιον καὶ ἐπιβάλλεται νέον τοιοῦτον, κατὰ τὸ πρόσωπον τῶν οἰκοπέδων, οἰκοδομημένων ἢ μή, τῶν κειμένων ἐντὸς τοῦ ὡς ἄνω οἰκοδομικοῦ τετραγώνου καὶ ἐχόντων πρόσωπον ἐπὶ τῶν ὁδῶν Ἀθ. Διάκου καὶ Καλαβρύτων, πλάτους τεσσάρων (4) μέτρων, ὡς ἐμφαίνεται εἰς τὸ αὐτὸ διάγραμμα.

Εἰς τὸν Ὑπουργὸν Χωροταξίας, Οἰκισμοῦ καὶ Περιβάλλοντος, ἀναθέτομεν τὴν δημοσίευσιν καὶ ἐκτέλεσιν τοῦ παρόντος Διατάγματος.

Ἐν Ἀθήναις τῇ 29 Δεκεμβρίου 1980

Ο ΠΡΟΕΔΡΟΣ ΤΗΣ ΔΗΜΟΚΡΑΤΙΑΣ
ΚΩΝΣΤΑΝΤΙΝΟΣ Γ. ΚΑΡΑΜΑΝΛΗΣ

Ο ΥΠΟΥΡΓΟΣ ΧΩΡΟΤΑΞΙΑΣ, ΟΙΚΙΣΜΟΥ ΚΑΙ ΠΕΡΙΒΑΛΛΟΝΤΟΣ
ΓΕΩΡΓΙΟΣ ΠΛΥΤΑΣ

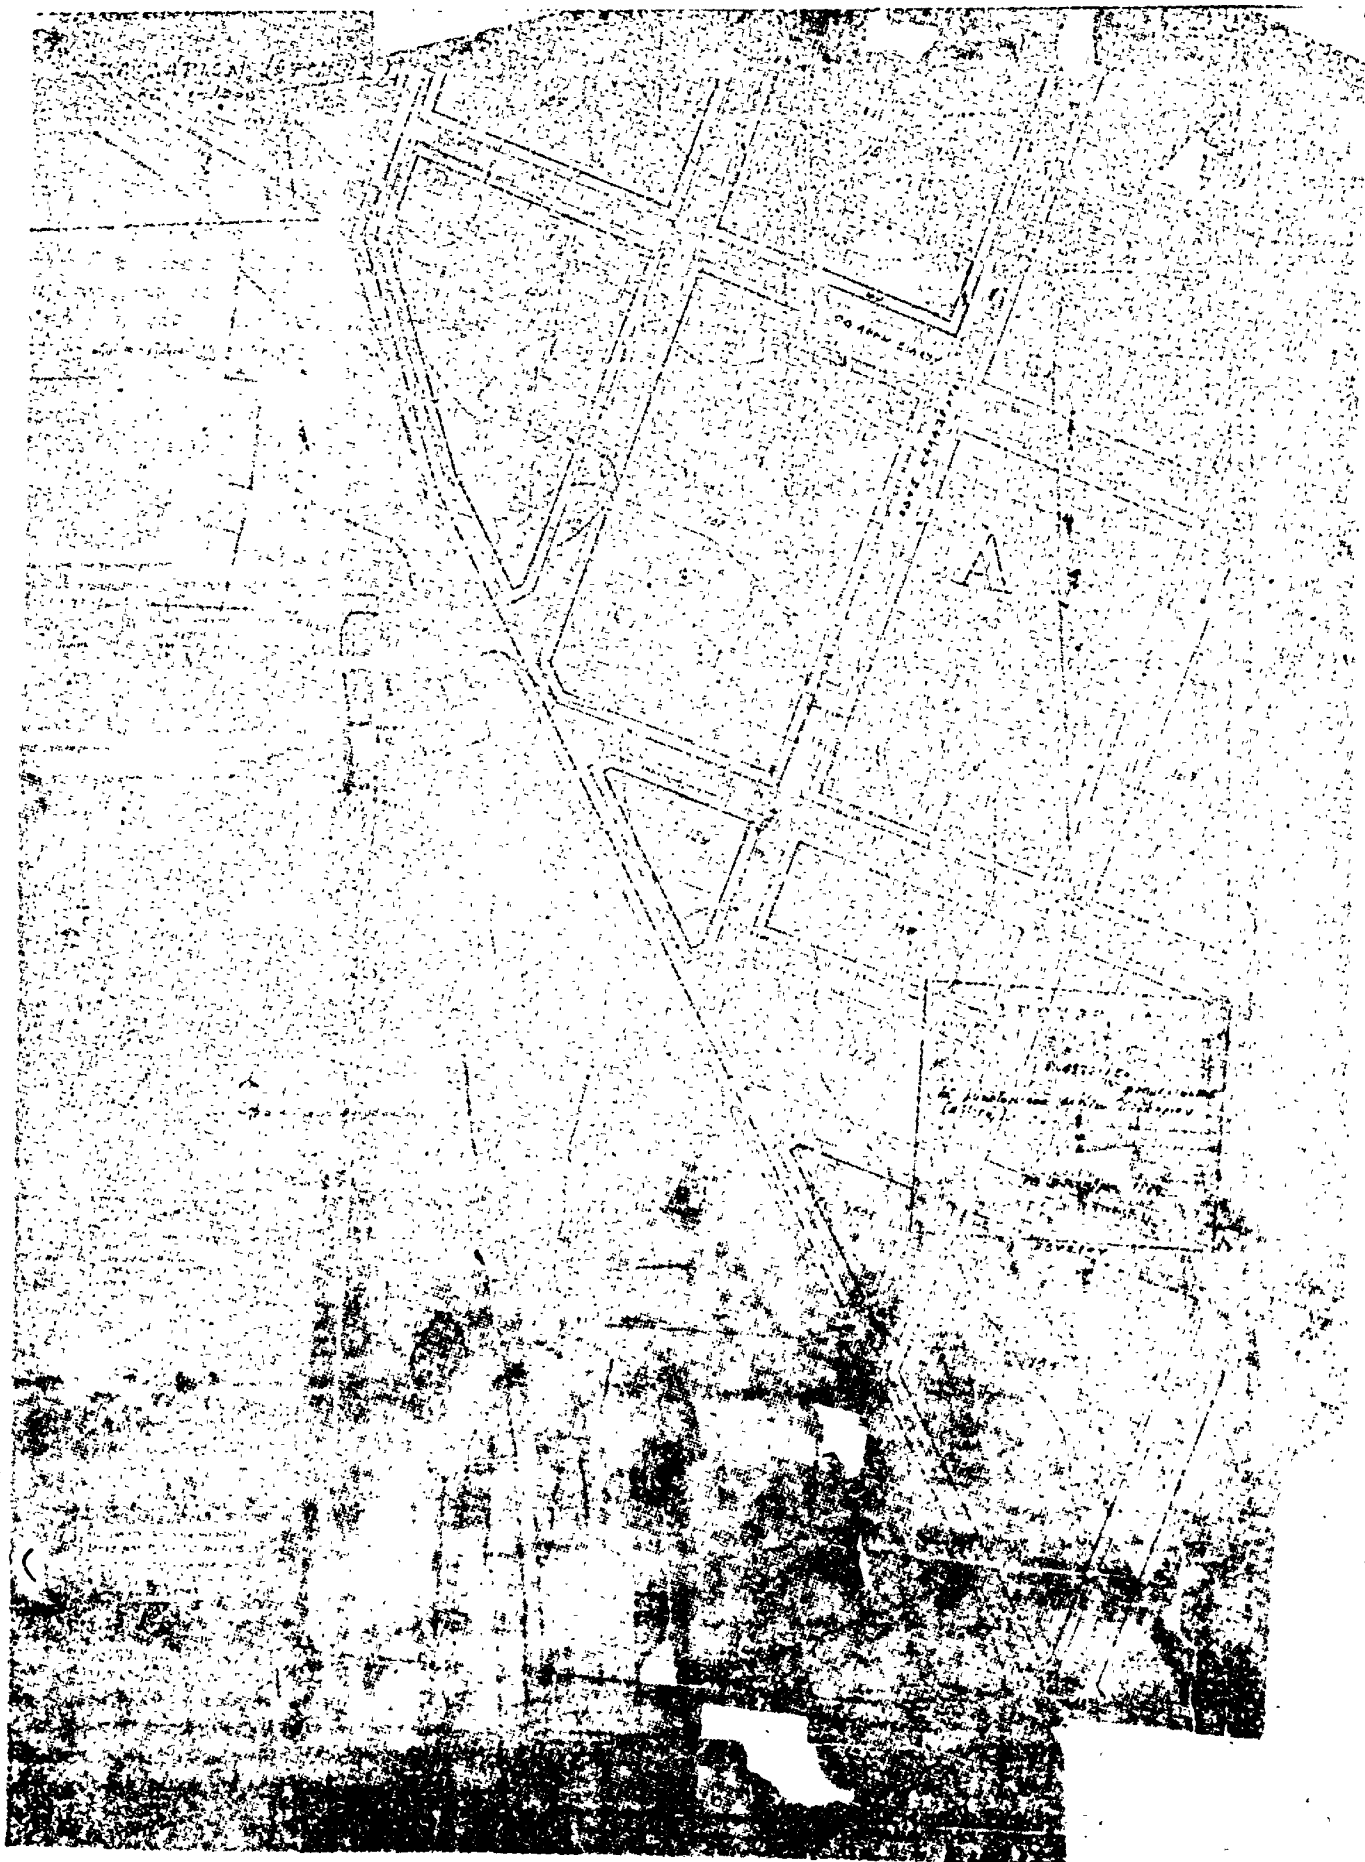

(5)

Περὶ τροποποιήσεως τοῦ ρυμοτομικοῦ σχεδίου Ἀλίμου (Ἀττικῆς).

Ο ΠΡΟΕΔΡΟΣ
ΤΗΣ ΕΛΛΗΝΙΚΗΣ ΔΗΜΟΚΡΑΤΙΑΣ

Ἔχοντες ὑπ' ὄψει:

1. Τὰς διατάξεις τοῦ ἀπ 17 Ἰουλίου 1923 Ν.Δ/τος «περὶ σχεδίων πόλεων κλπ.», ὡς μεταγενεστέρως ἐτροποποιήθησαν καὶ συνεπληρώθησαν καὶ εἰδικώτερον τῶν ἄρθρων 3, 9 καὶ 70 αὐτοῦ.

2. Τὰς διατάξεις τοῦ Ν. 947/1979 «περὶ οἰκιστικῶν περιοχῶν» (ΦΕΚ 169/Α) καὶ εἰδικώτερον τοῦ ἄρθρου 62 (παρ. 1) αὐτοῦ.

3. Τὰς διατάξεις τοῦ Ν. 1032/1980 «περὶ συστάσεως Ὑπουργείου Χωροταξίας, Οἰκισμοῦ καί Περιβάλλοντος» (ΦΕΚ 57/Α) καὶ εἰδικώτερον τῶν ἄρθρων 2 καὶ 7 αὐτοῦ.

4. Τὴν ὑπ' ἀριθ. 129/1978 πρᾶξιν τοῦ Δημοτικοῦ Συμβουλίου Ἀλίμου (Ἀττικῆς).

5. Τὴν ὑπ' ἀριθ. 232/1980 γνωμοδότησιν τοῦ Συμβουλίου Δημοσίων Ἔργων (τμῆμα Οἰκισμοῦ).

6. Τὴν ὑπ' ἀριθ. 1096/1980 γνωμοδότησιν τοῦ Συμβουλίου τῆς Ἐπικρατείας, προτάσει τοῦ Ὑπουργοῦ Χωροταξίας, Οἰκισμοῦ καὶ Περιβάλλοντος, ἀποφασίζομεν:

Ἄρθρον 1.

Ἐγκρίνεται ἡ τροποποίησις τοῦ ρυμοτομικοῦ σχεδίου Ἀλίμου (Ἀττικῆς) κατὰ τὸ ὑπ' ἀριθ. 135 οἰκοδομικὸν τετράγωνον καὶ δὴ εἰς τὴν συμβολὴν τῶν ὁδῶν Θουκιδίδου καὶ Ἁγίου Δημητρίου, ὡς ἐμφαίνεται εἰς τὸ ὑπὸ τοῦ Γενικοῦ Διευθυντοῦ Οἰκισμοῦ θεωρημένον διὰ τῆς ὑπ' ἀριθ. Γ. 41565/1980 πράξεως αὐτοῦ σχετικὸν πρωτότυπον διάγραμμα ὑπὸ κλίμακα 1:500, τοῦ ὁποίου συνοπτικὸν ἀντίτυπον δημοσιεύεται μετὰ τοῦ παρόντος.

Ἄρθρον 2.

Κατὰ τὸ πρόσωπον τῶν οἰκοπέδων, οἰκοδομημένων ἢ μή, τῶν κειμένων ἐντὸς τοῦ ὑπ' ἀριθ. 135 οἰκοδομικοῦ τετραγώνου, τροποποιεῖται τὸ προβλεπόμενον ὑπὸ τοῦ ἐγκεκριμένου ρυμοτομικοῦ σχεδίου προκήπιον διὰ μετατοπίσεως, τοῦ πλάτους αὐτοῦ παραμένοντος ἓξ (6.00) μέτρα, ὡς ἐμφαίνεται εἰς τὸ αὐτὸ διάγραμμα.

Εἰς τὸν Ὑπουργὸν Χωροταξίας, Οἰκισμοῦ καὶ Περιβάλλοντος, ἀναθέτομεν τὴν δημοσίευσιν καὶ ἐκτέλεσιν τοῦ παρόντος Διατάγματος.

Ἐν Ἀθήναις τῇ 29 Δεκεμβρίου 1980

Ο ΠΡΟΕΔΡΟΣ ΤΗΣ ΔΗΜΟΚΡΑΤΙΑΣ
ΚΩΝΣΤΑΝΤΙΝΟΣ Γ. ΚΑΡΑΜΑΝΛΗΣ

Ο ΥΠΟΥΡΓΟΣ ΧΩΡΟΤΑΞΙΑΣ, ΟΙΚΙΣΜΟΥ ΚΑΙ ΠΕΡΙΒΑΛΛΟΝΤΟΣ
ΓΕΩΡΓΙΟΣ ΠΛΥΤΑΣ

ΑΛΙΜΟΣ — ΚΛΙΜΑΞ 1:500



Ο.Τ 135

Ο.Τ 131

Ο.Τ

Ο.Τ 147

Ο.Τ 146

ΟΔΟΣ ΘΕΜΙΣΤΟΚΛΕΟΥΣ

ΟΔΟΣ ΘΟΥΚΥΔΙΔΟΥ

ΟΔΟΣ ΚΟΝΔΥΛΗ

Π.Π

Π.Η

ΥΠΟΥΡΓΕΙΟ

6

Περὶ τροποποιήσεως τοῦ ρυμοτομικοῦ σχεδίου Εὐκαρπίας (Θεσσαλονίκης).

Ο ΠΡΟΕΔΡΟΣ ΤΗΣ ΕΛΛΗΝΙΚΗΣ ΔΗΜΟΚΡΑΤΙΑΣ

Ἔχοντες ὑπ' ὄψει:

1. Τὰς διατάξεις τοῦ ἀπὸ 17 Ἰουλίου 1923 Ν. Δ/τος «περὶ σχεδίων πόλεων κλπ.», ὡς μεταγενεστέρως ἐτροποποιήθησαν καὶ συνεπληρώθησαν καὶ εἰδικώτερον τῶν ἄρθρων 3, 9 καὶ 70 αὐτοῦ.
2. Τὰς διατάξεις τοῦ Ν. 1032/1980 «περὶ συστάσεως Ὑπουργείου Χωροταξίας Οἰκισμοῦ καὶ Περιβάλλοντος» (ΦΕΚ 57/Α) καὶ εἰδικώτερον τῶν ἄρθρων 2 καὶ 3 αὐτοῦ.
3. Τὰς διατάξεις τοῦ Ν.Δ. 8/1973 «περὶ Γ.Ο.Κ.», ὡς ἐτροποποιήθη διὰ τοῦ Ν.Δ. 205/1974 (ΦΕΚ 363/Α) καὶ εἰδικώτερον τῶν ἄρθρων 34 (παρ. 1) καὶ 35 (παρ. 1) αὐτοῦ.
4. Τὰς διατάξεις τοῦ Ν. 947/1979 «περὶ οἰκιστικῶν περιοχῶν» (ΦΕΚ 169 Α) καὶ εἰδικώτερον τοῦ ἄρθρου 62 (παρ. 1) αὐτοῦ.
5. Τὴν ὑπ' ἀριθ. 98/1977 πρᾶξιν τοῦ Κοινοτικοῦ Συμβουλίου Εὐκαρπίας.
6. Τὴν ὑπ' ἀριθ. 117/1980 γνωμοδότησιν τοῦ Συμβουλίου Δημοσίων Ἔργων (Τμῆμα Οἰκισμοῦ).
7. Τὴν ὑπ' ἀριθ. 1177/1980 γνωμοδότησιν τοῦ Συμβουλίου τῆς Ἐπικρατείας, προτάσει τοῦ Ὑπουργοῦ Χωροταξίας, Οἰκισμοῦ καὶ Περιβάλλοντος, ἀπεφασίσαμεν:

Ἄρθρον 1.

Ἐγκρίνεται ἡ τροποποίησις τοῦ ρυμοτομικοῦ σχεδίου Εὐκαρπίας (Θεσσαλονίκης) εἰς τὴν περιοχὴν διανομῆς τοῦ Ὑπουργείου Γεωργίας, διὰ τῆς δημιουργίας οἰκοδομησίμου καὶ κοινοχρήστων χώρων καὶ τοῦ καθορισμοῦ τοῦ ὑπὸ στοιχεῖα Α—Β—Γ—Δ—Α χώρου διὰ ἀνέγερσιν παιδικοῦ σταθμοῦ, ὡς αἱ ἀνωτέρω ρυθμίσεις ἐμφαίνονται εἰς τό, ὑπὸ τοῦ Γενικοῦ Διευθυντοῦ Οἰκισμοῦ θεωρημένον διὰ τῆς ὑπ' ἀριθ. Γ.42721/1980 πράξεως αὐτοῦ σχετικὸν πρωτότυπον διάγραμμα ὑπὸ κλίμακα 1:500, τοῦ ὁποίου συνοπτικὸν ἀντίτυπον δημοσιεύεται μετὰ τοῦ παρόντος.

Ἄρθρον 2.

Οἱ ὅροι καὶ περιορισμοὶ δομήσεως τοῦ κατὰ τὰ ἀνωτέρω καθορισθέντος χώρου διὰ ἀνέγερσιν παιδικοῦ σταθμοῦ, ὁρίζονται ὡς ἀκολούθως:

α) Οἰκοδομικὸν σύστημα τὸ πανταχόθεν ἐλεύθερον.
β) Μέγιστον ποσοστὸν καλύψεως τριάντα ἐπὶ τοῖς ἑκατὸν (30%) τῆς ἐπιφανείας τοῦ χώρου.
γ) Μέγιστος ἀριθμὸς ὀρόφων τοῦ κτιρίου ἕνα (1) μὲ μέγιστον ὕψος τέσσαρα (4) μέτρα.
δ) Συντελεστὴς δομήσεως 0,3.


Εἰς τὸν Ὑπουργὸν Χωροταξίας, Οἰκισμοῦ καὶ Περιβάλλοντος ἀναθέτομεν τὴν δημοσίευσιν καὶ ἐκτέλεσιν τοῦ παρόντος διατάγματος.

Ἐν Ἀθήναις τῇ 29 Δεκεμβρίου 1980

Ο ΠΡΟΕΔΡΟΣ ΤΗΣ ΔΗΜΟΚΡΑΤΙΑΣ
ΚΩΝΣΤΑΝΤΙΝΟΣ Γ. ΚΑΡΑΜΑΝΛΗΣ

Ο ΥΠΟΥΡΓΟΣ ΧΩΡΟΤΑΞΙΑΣ, ΟΙΚΙΣΜΟΥ ΚΑΙ ΠΕΡΙΒΑΛΛΟΝΤΟΣ
ΓΕΩΡΓΙΟΣ ΠΛΥΤΑΣ

ΘΕΣΣΑΛΟΝΙΚΗ
ΚΟΙΝΟΤ. Ν. ΕΥΚΑΡΠΙΑΣ
ΚΛΙΜΑΞ 1:500

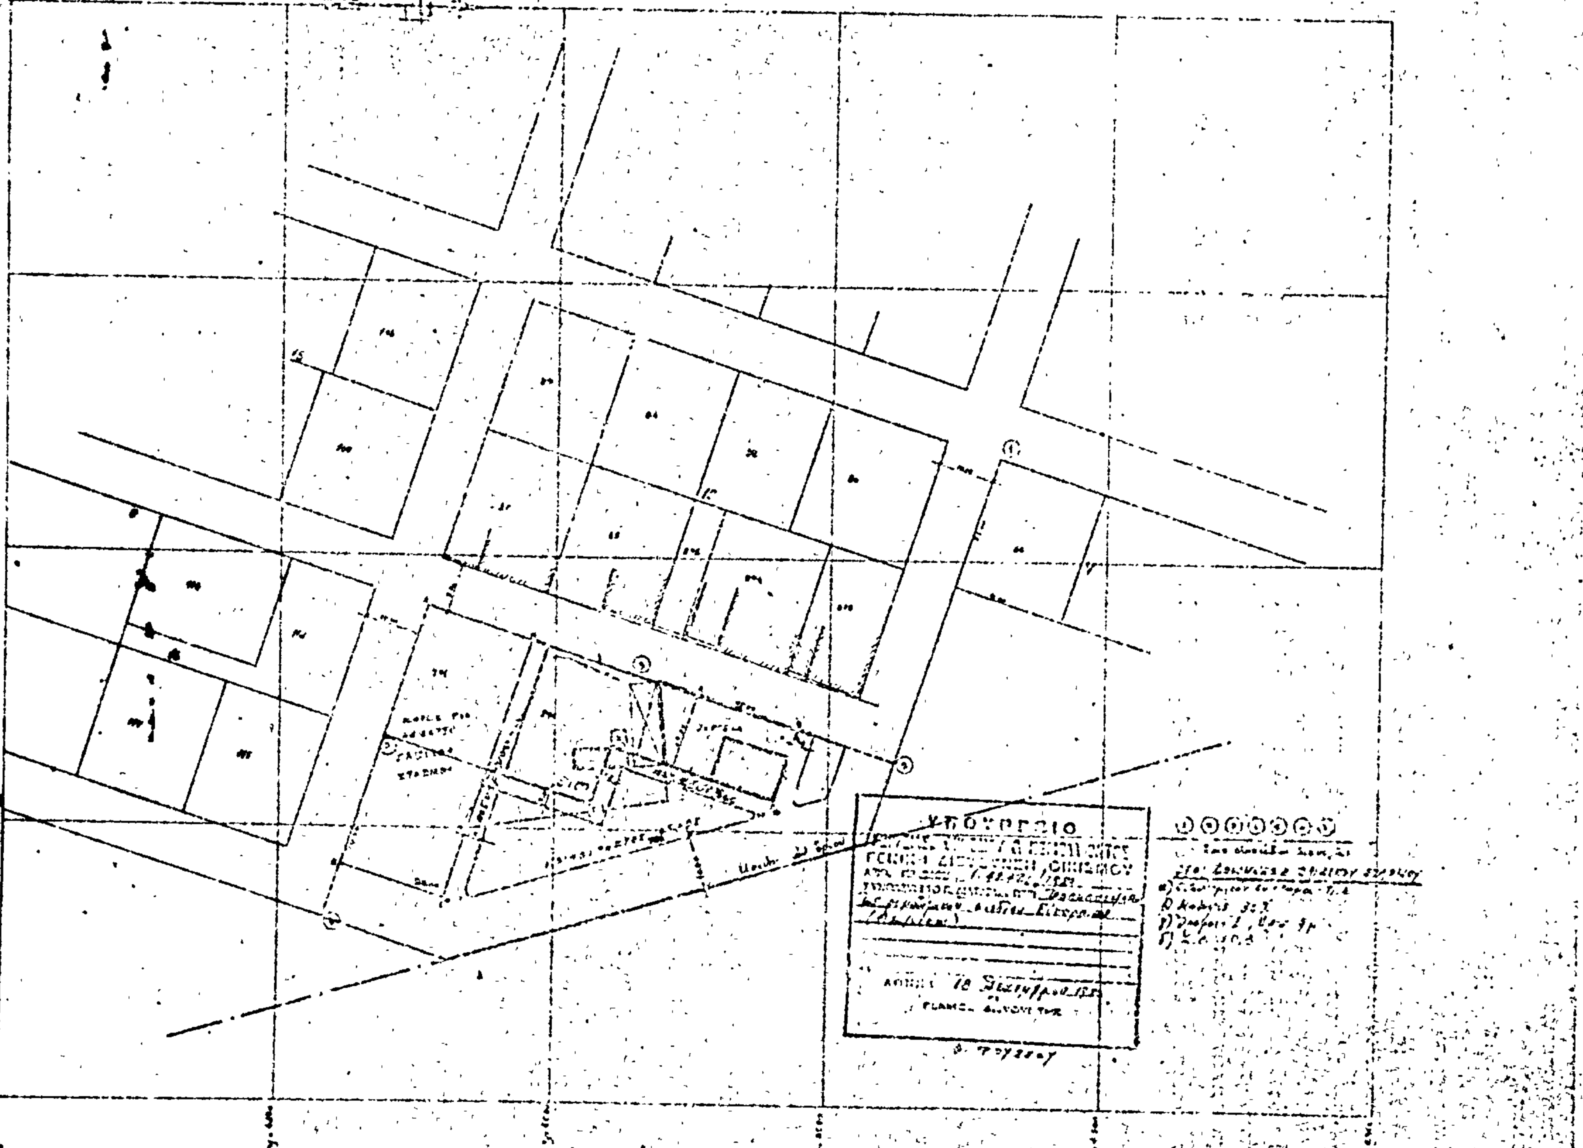

ΑΝΑΚΟΙΝΩΣΕΙΣ

Ἀριθ. Δ.Π. 52180 (7)

Περὶ εἰδοποιήσεως καταθέσεως τῆς ἀποζημιώσεως ἀκινήτων ποὺ ἀπαλλοτριώνονται γιὰ τὴν διάνοιξη τῆς ὁδοῦ Ἐγνατία (Παπαναστασίου — Κρίτωνος) τοῦ σχεδίου πόλεως Θεσσαλονίκης.

Ο ΝΟΜΑΡΧΗΣ ΘΕΣΣΑΛΟΝΙΚΗΣ

Ἔχοντας ὑπόψη:

1. Τὶς διατάξεις τοῦ ἀπὸ 17.7.23 Ν. Δ/τος «περὶ σχεδίων πόλεων κλπ. συνοικισμῶν τοῦ Κράτους».

2. Τὸ ἄρθρο 24 τοῦ Α.Ν. 1731/1939 «περὶ ἀναγκαστικῶν ἀπαλλοτριώσεων» ὅπως ἀντικαταστάθηκε κατὰ τὴν παράγραφο 1 αὐτοῦ μὲ τὸ ἄρθρο 8 τοῦ Ν. Δ/τος 3979/1959 «περὶ τροποποιήσεως ἐνίων διατάξεων τοῦ Α.Ν. 1731/1939 «περὶ ἀναγκαστικῶν ἀπαλλοτριώσεων».

3. Τὴν ἀπόφαση ἐξουσιοδοτήσεώς μας ἀριθ. Ε. Σ. 23006/29.6.79 Νομάρχη Θεσσαλονίκης γιὰ ἄσκηση ἀπὸ μᾶς μέρους τῶν καθηκόντων του.

Φέρομε σὲ γνώση αὐτῶν ποὺ ἔχουν ἢ ἀξιοῦν δικαιώματα κυριότητας στὰ ἀκίνητα ποὺ ἀπαλλοτριώνονται γιὰ τὴ διάνοιξη τῆς ὁδοῦ Ἐγνατία τοῦ Δήμου Θεσσαλονίκης, βάσει τῆς πράξεως τακτοποιήσεως καὶ ἀναλογισμοῦ ἀριθ. 1779/1963 ὅπως αὐτὴ ἰσχύει μετὰ τὴν ἔγκρισή της ὅτι ἡ ἀποζημίωση ποὺ καθορίσθηκε μὲ τὴν ἀπόφαση τοῦ Μονομελοῦς Ἐφετείου Θεσσαλονίκης ἀριθ. 221/1979 κατατέθηκε στὸ Ταμεῖο Παρακαταθηκῶν καὶ Δανείων ὑπὲρ αὐτῶν ποὺ θὰ ἀναγνωρισθοῦν δικαιοῦχοι σύμφωνα μὲ τὸ νόμο.

Γιὰ τὴν κατάθεση αὐτὴ ἔχει ἐκδοθεῖ τὸ γραμμάτιο παρακαταθήκης ἀριθ. 280213/21.11.80 ποσοῦ ὀκτακοσίων πενῆντα μιᾶς χιλιάδων διακοσίων δραχμῶν (851.200).

Θεσσαλονίκη, 6 Δεκεμβρίου 1980

Μὲ ἐντολὴ Νομάρχη
Ὁ Διευθυντὴς
ΞΕΝ. ΖΕΡΖΕΛΙΔΗΣ

ΑΠΟ ΤΟ ΕΘΝΙΚΟ ΤΥΠΟΓΡΑΦΕΙΟ